


DENİZLİ İLİ SERİNHİSAR İLÇESİ AŞAĞI MAHALLESİ
M22C-16A-3B PAFTA 131 ADA 9 NO.LU PARSEL İLE İLGİLİ
1/1.000 ÖLÇEKLİ UYGULAMA İMAR PLANI DEĞİŞİKLİĞİ

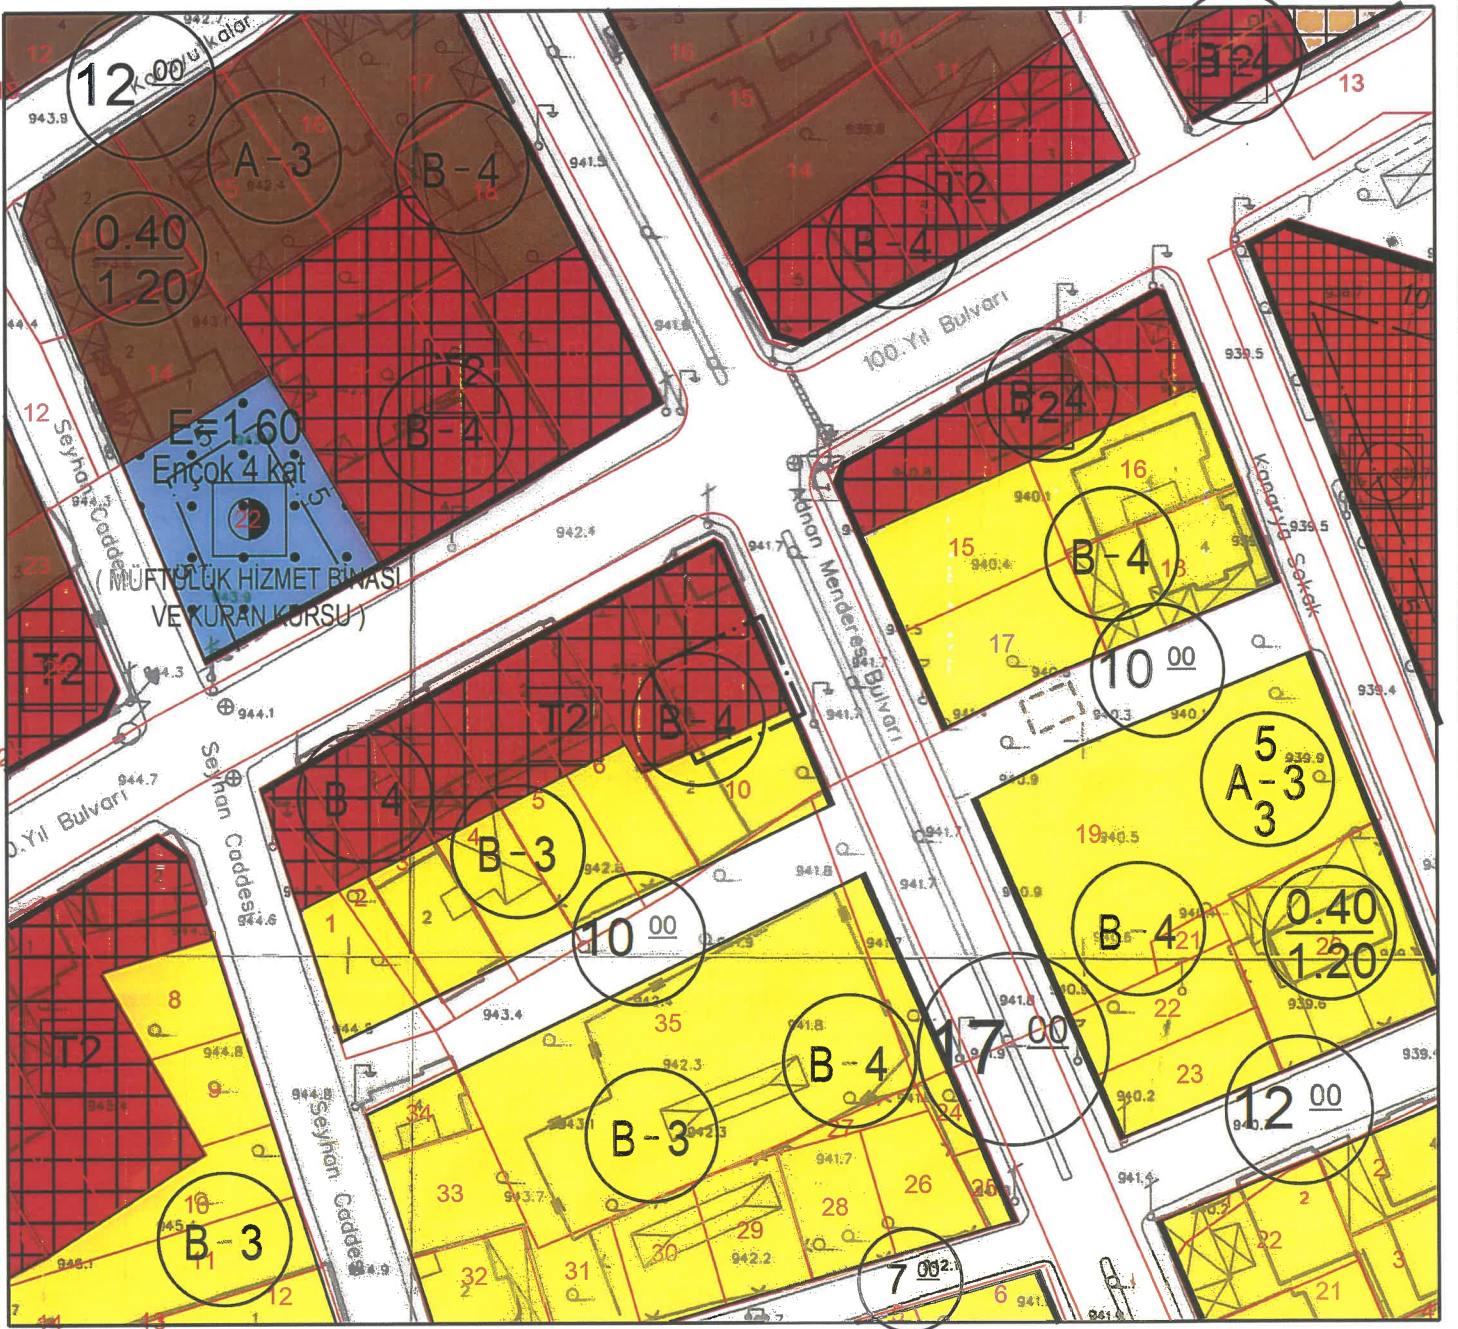

GÖSTERİM

PLANLAMA SINIRLARI

— • — Plan Değişikliği Onama Sınırı

KENTSEL ÇALIŞMA ALANLARI

 Ticaret Alanı-(T2)



PLAN NOTLARI

1. Denizli İli Serinhisar İlçesi Aşağı, Cumhuriyet, Kaya, Orta, Pınarcık, Şair Eşref ve Yenice Mahalleleri Revizyon Uygulama İmar Planı Plan Hükümleri Geçerlidir.
2. 131 ada, 8 ve 9 no.lu parseller tevhide tabidir.